


COUR  
D'IMMEUBLE

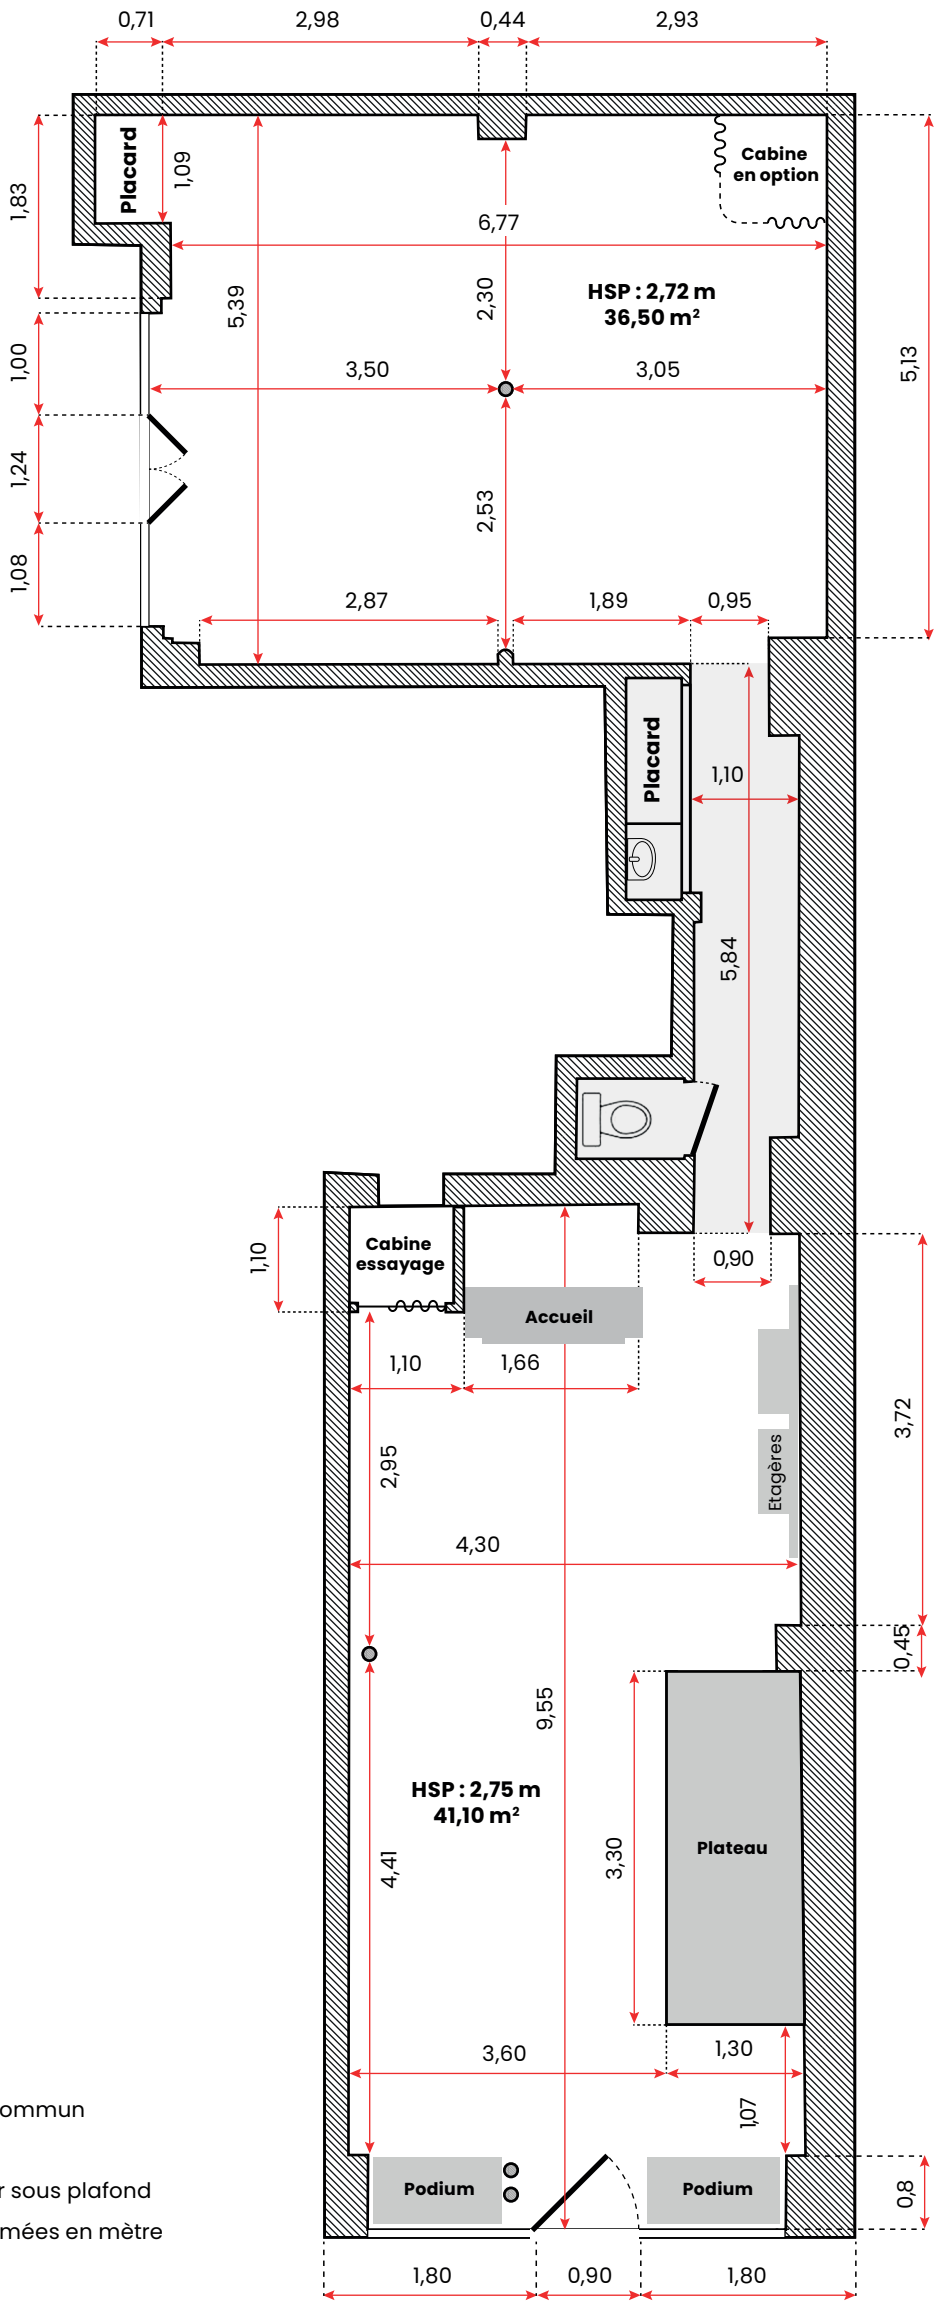

□ = Espace commun

● = Poteau

HSP = Hauteur sous plafond

Mesures exprimées en mètre

RUE DE TURENNE